
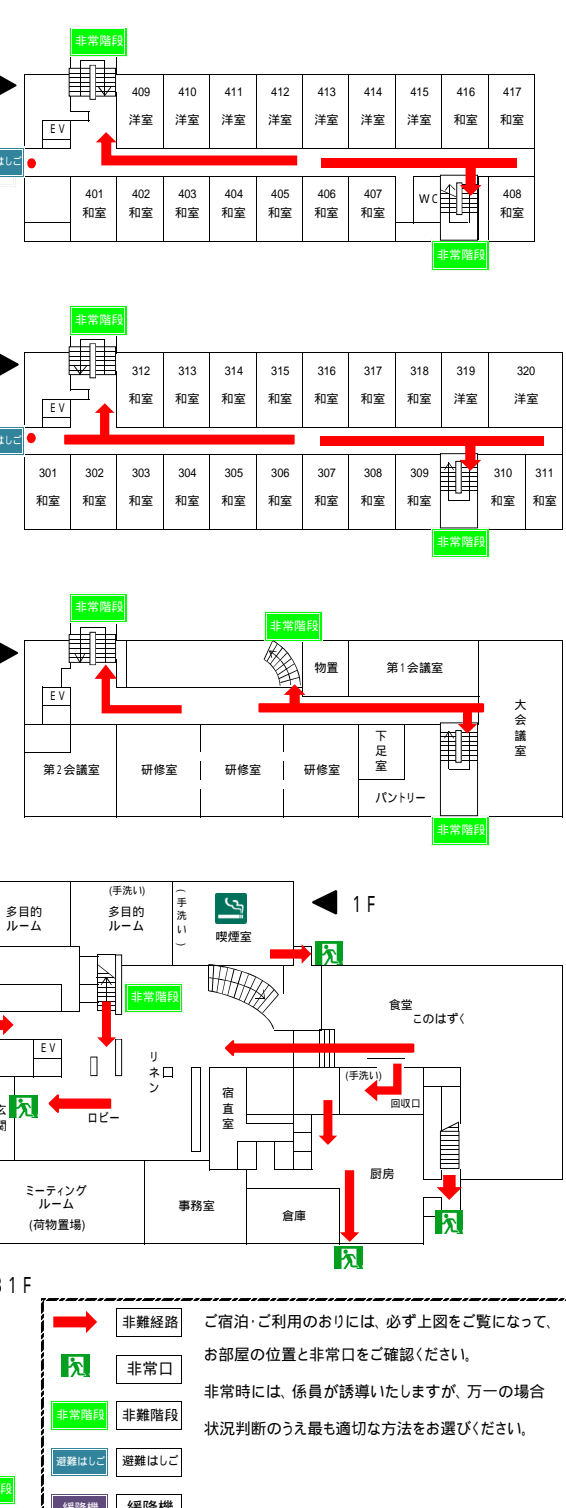
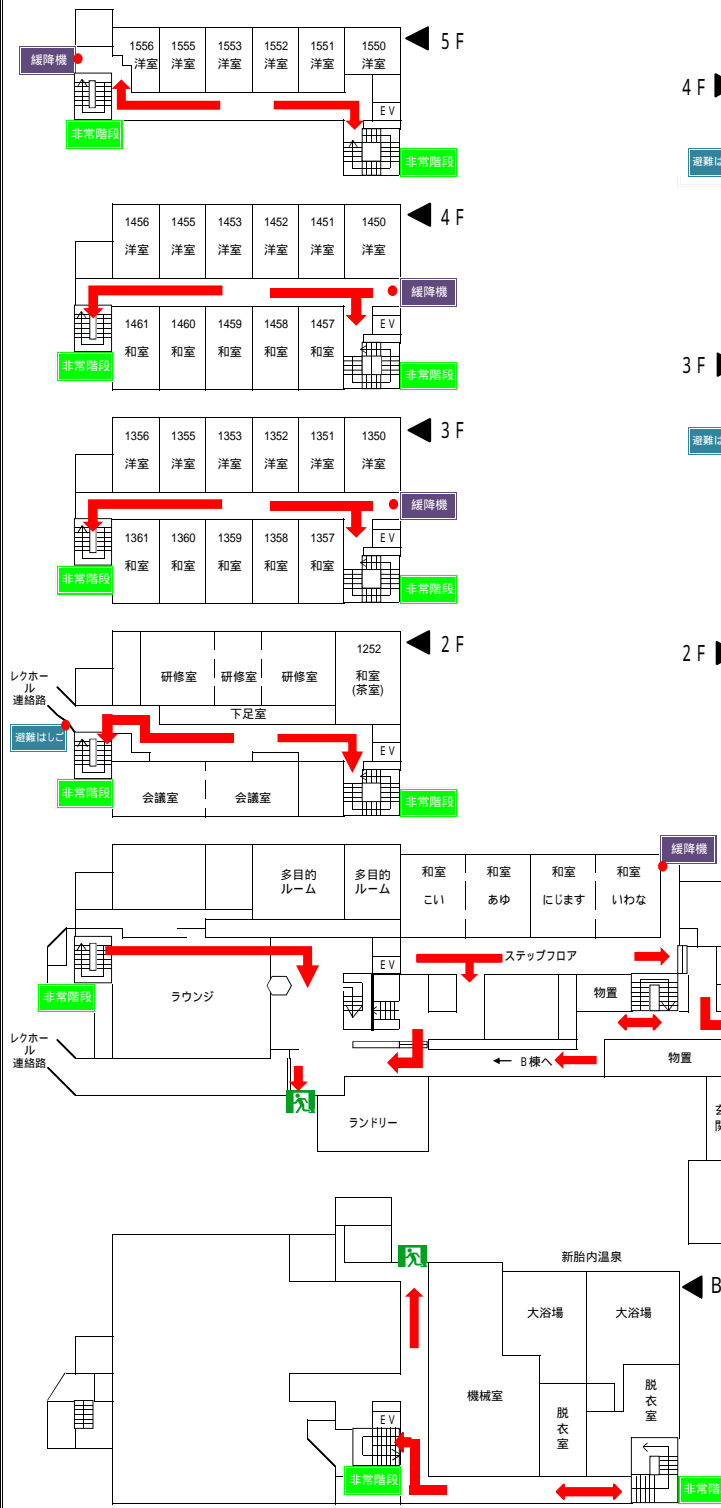


# 避難(ひなん)経路図

B棟

胎内アウレツ館

A棟

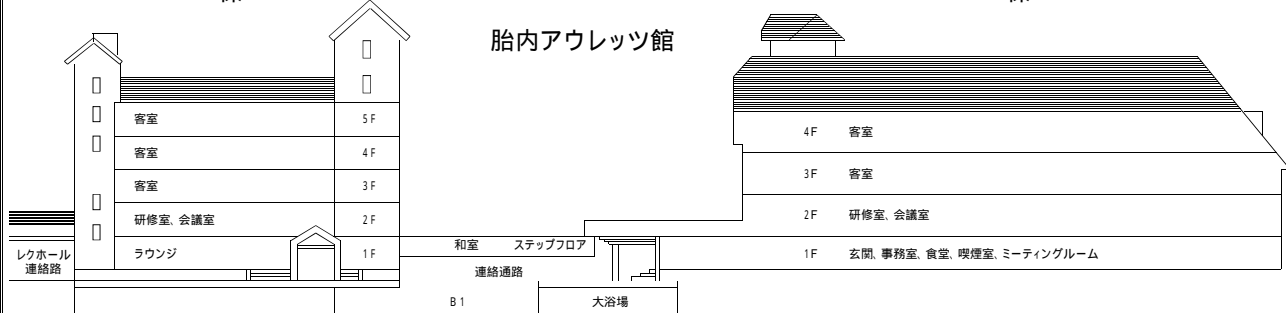

	非常経路	ご宿泊・ご利用のときには、必ず上図をご覧になって、お部屋の位置と非常口をご確認ください。 非常時には、係員が誘導いたしますが、万一の場合状況判断のうえ最も適切な方法をお選びください。
	非常口	
	非常階段	
	避難はしご	
	緩降機	